



ΕΦΗΜΕΡΙΣ ΤΗΣ ΚΥΒΕΡΝΗΣΕΩΣ

ΤΗΣ ΕΛΛΗΝΙΚΗΣ ΔΗΜΟΚΡΑΤΙΑΣ

ΤΕΥΧΟΣ ΤΕΤΑΡΤΟ — Αρ. Φύλλου 109

3 Μαρτίου 1995

ΠΕΡΙΕΧΟΜΕΝΑ

ΠΟΛΕΟΔΟΜΙΑ

ΑΠΟΦΑΣΕΙΣ

ΠΟΛΕΟΔΟΜΙΑ

ΑΠΟΦΑΣΕΙΣ

Αριθ. Χ 485 (1)

Αναστολή χορήγησης οικ. αδειών στο Δήμο Πατρέων Ν. Αχαΐας.

Ο ΝΟΜΑΡΧΗΣ ΑΧΑΙΑΣ

Έχοντας υπόψη:

1. Το Ν.Δ. της 17.7.1923 «περί σχεδίων πόλεων και κωμών του Κράτους και ειδικώτερα τα άρθρα 1 και 85Α.

2. Τον Α.Ν. 314/1968 όπως μεταγενέστερα συμπληρώθηκε και τροποποιήθηκε με το Ν.Δ. 1018/71 και το Ν. 1577/85 (άρθρο 34 παρ. 3).

3. Τις δ/ξεις του Π.Δ. 183/1986 (άρθρο 1 παρ. 1).

4. Τη σχετική γνωμοδότηση του Δήμου Πάτρας, αποφασίζουμε:

Άρθρο 1


Αναστέλλεται για έξη (6) μήνες η αναστολή χορήγησης οικοδομικών αδειών στα Ο.Τ. 148 α, β, γ, δ, ε, ζ, η, θ, λ, μ, ν, ξ, ι με σκοπό την ολοκλήρωση της διαδικασίας τροποποίησης των πιο πάνω οικοδ. τετραγώνων.

Από τις διατάξεις της απόφασης αυτής δεν προκαλείται δαπάνη σε βάρος του κρατικού προϋπολογισμού.

Η απόφαση αυτή να δημοσιευθεί στην Εφημερίδα της Κυβερνήσεως.

Πάτρα, 16 Φεβρουαρίου 1995

Ο Νομάρχης κ.α.α.
Ο Διευθυντής
ΣΤΕΦ. ΦΑΡΔΕΛΑΣ

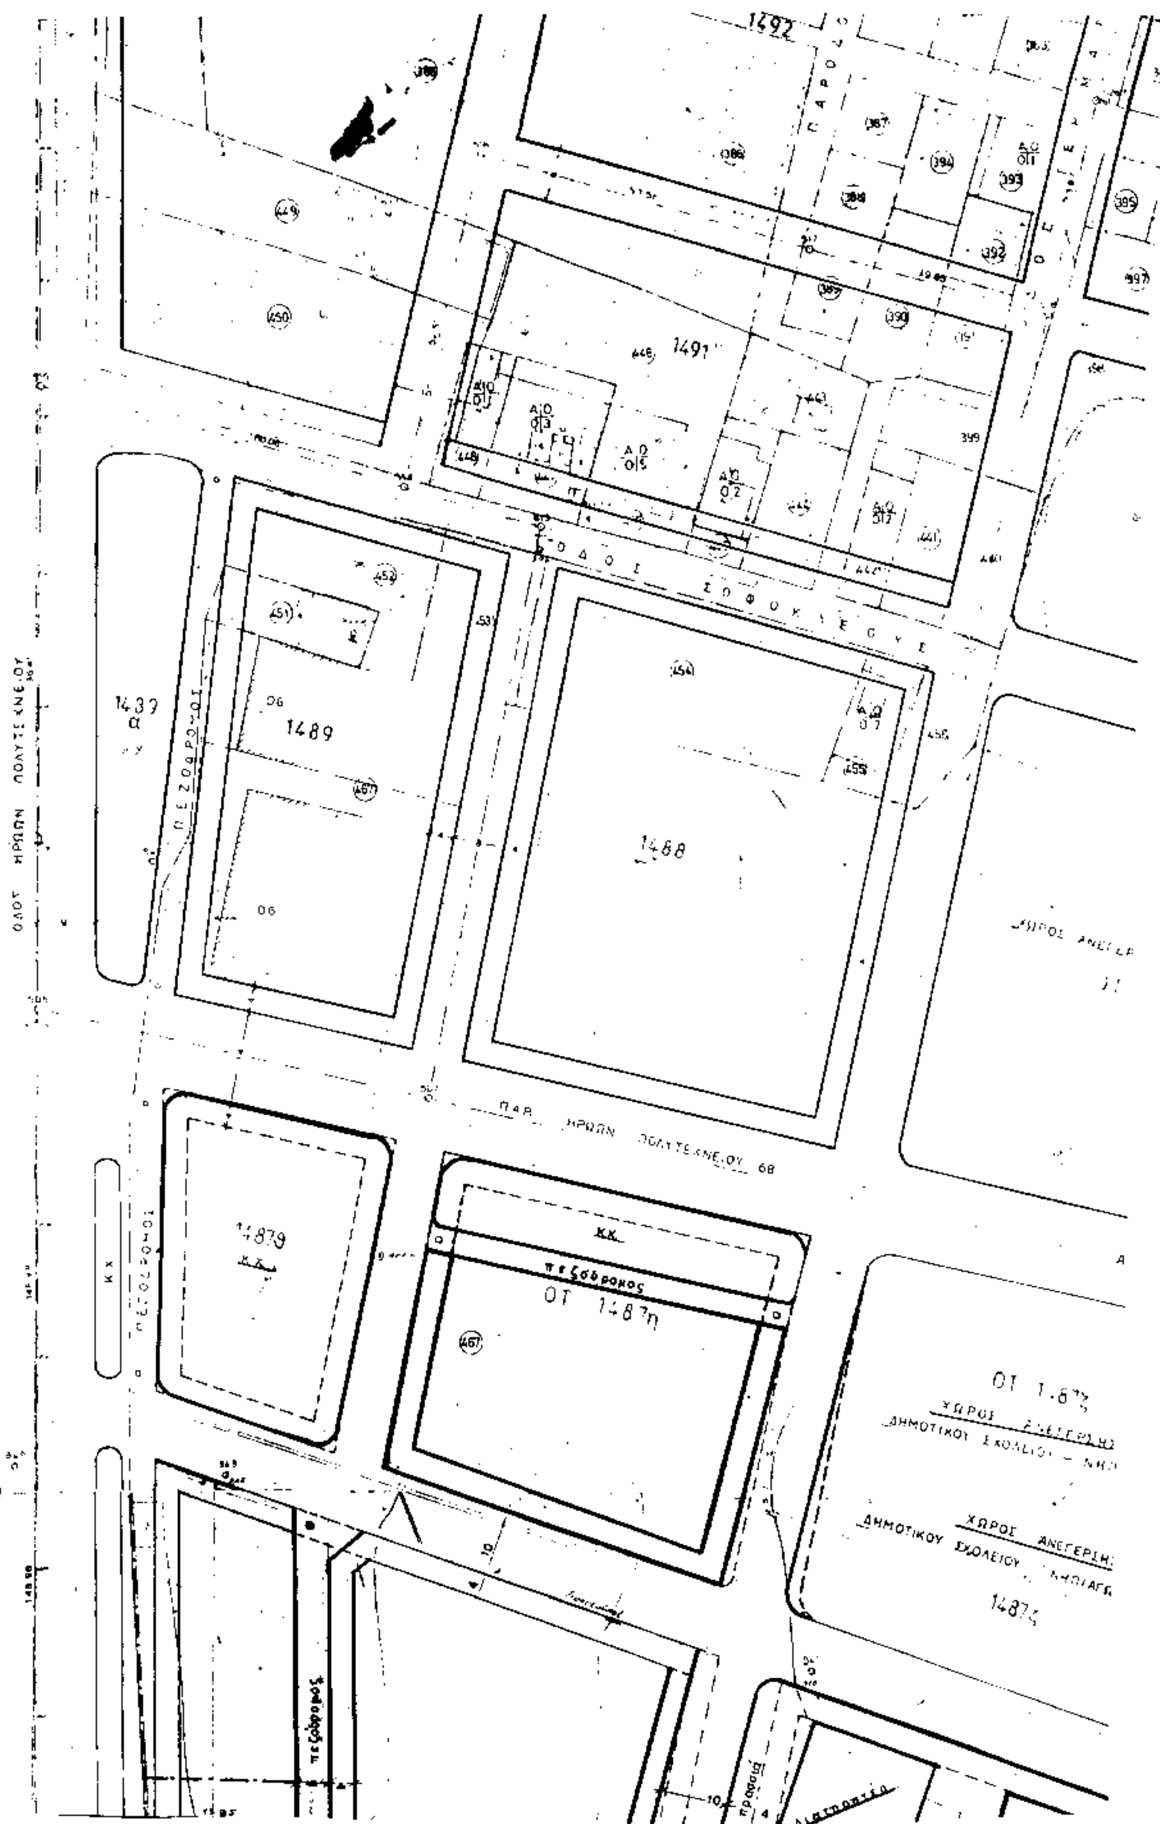
1492
1491
1489
1488
1439 α
ΟΔΟΣ ΣΟΦΟΚΛΕΟΥΣ
ΟΔΟΣ ΗΡΩΩΝ ΠΟΛΥΤΕΧΝΕΙΟΥ
ΠΕΖΟΔΡΟΜΟΣ
ΠΑΡ. ΗΡΩΩΝ ΠΟΛΥΤΕΧΝΕΙΟΥ 68
1487θ
Κ.Κ.
πεζόδρομος
ΟΤ 1487η
ΟΤ 1487ζ
ΧΩΡΟΣ ΑΝΕΓΕΡΣΗΣ ΔΗΜΟΤΙΚΟΥ ΣΧΟΛΕΙΟΥ
ΧΩΡΟΣ ΑΝΕΓΕΡΣΗΣ ΔΗΜΟΤΙΚΟΥ ΣΧΟΛΕΙΟΥ
1487ζ
πρασιά

1481

1482
Κ Κ

1483

1484

ΟΔΟΣ ΕΠΑΜΕΙΝΩΝΔΑ

ΟΔΟΣ ΟΡΘΑΝΙΔΗ

ΧΩΡΟΣ ΑΝΕΓΕΡΣΗΣ ΛΥΚΕΙΟΥ-ΓΥΜΝΑΣΙΟΥ
ΟΤ 1486

1485

ΑΜΕΡΙΚΗΣ

ΟΤ 1487ζ
ΧΩΡΟΣ ΑΝΕΓΕΡΣΗΣ
...ΤΙΚΟΥ ΣΧΟΛΕΙΟΥ - ΝΗΠΙΑΓΩΓΕΙΟΥ

ΧΩΡΟΣ ΑΝΕΓΕΡΣΗΣ
...ΟΥ ΣΧΟΛΕΙΟΥ - ΝΗΠΙΑΓΩΓΕΙΟΥ
1487ζ


ΟΤ 1487ι

ΟΤ 1487ι

ΟΤ 1487


ΟΤ 1487ξ

ΘΕΩΡΗΘΗΚΕ
13-2-1995
Ο ΠΡΟΪΣΤΑΜΕΝΟΣ ΠΟΛ/ΜΙΑΣ

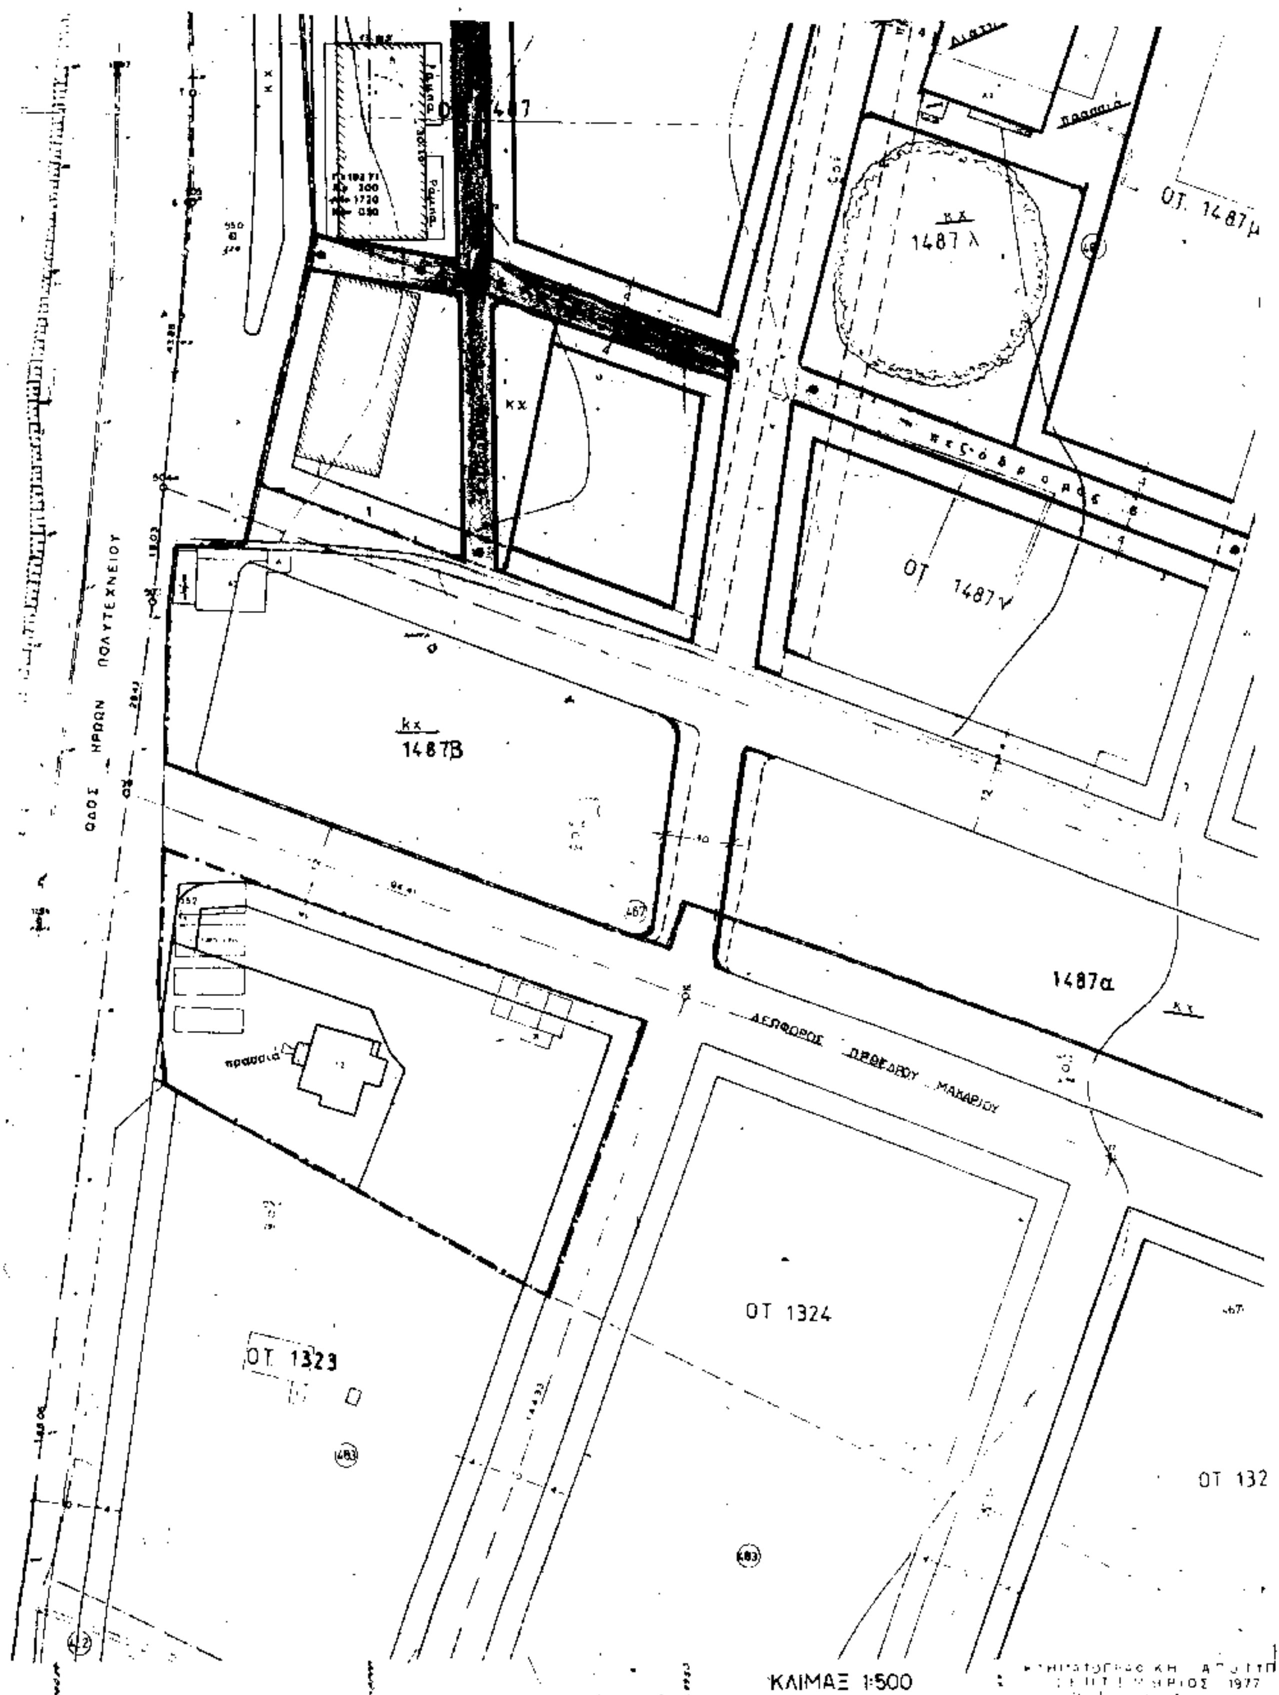

ΟΔΟΣ ΗΡΩΩΝ ΠΟΛΥΤΕΧΝΕΙΟΥ
ΟΤ 1487
ΟΤ 1487μ
κχ
1487λ
πεζόδρομος
ΟΤ 1487ν
κχ
1487Β
1487α
ΛΕΩΦΟΡΟΣ ΠΡΟΕΔΡΟΥ ΜΑΚΑΡΙΟΥ
πρασσιά
ΟΤ 1324
ΟΤ 1323
ΟΤ 132

ΚΛΙΜΑΞ 1:500

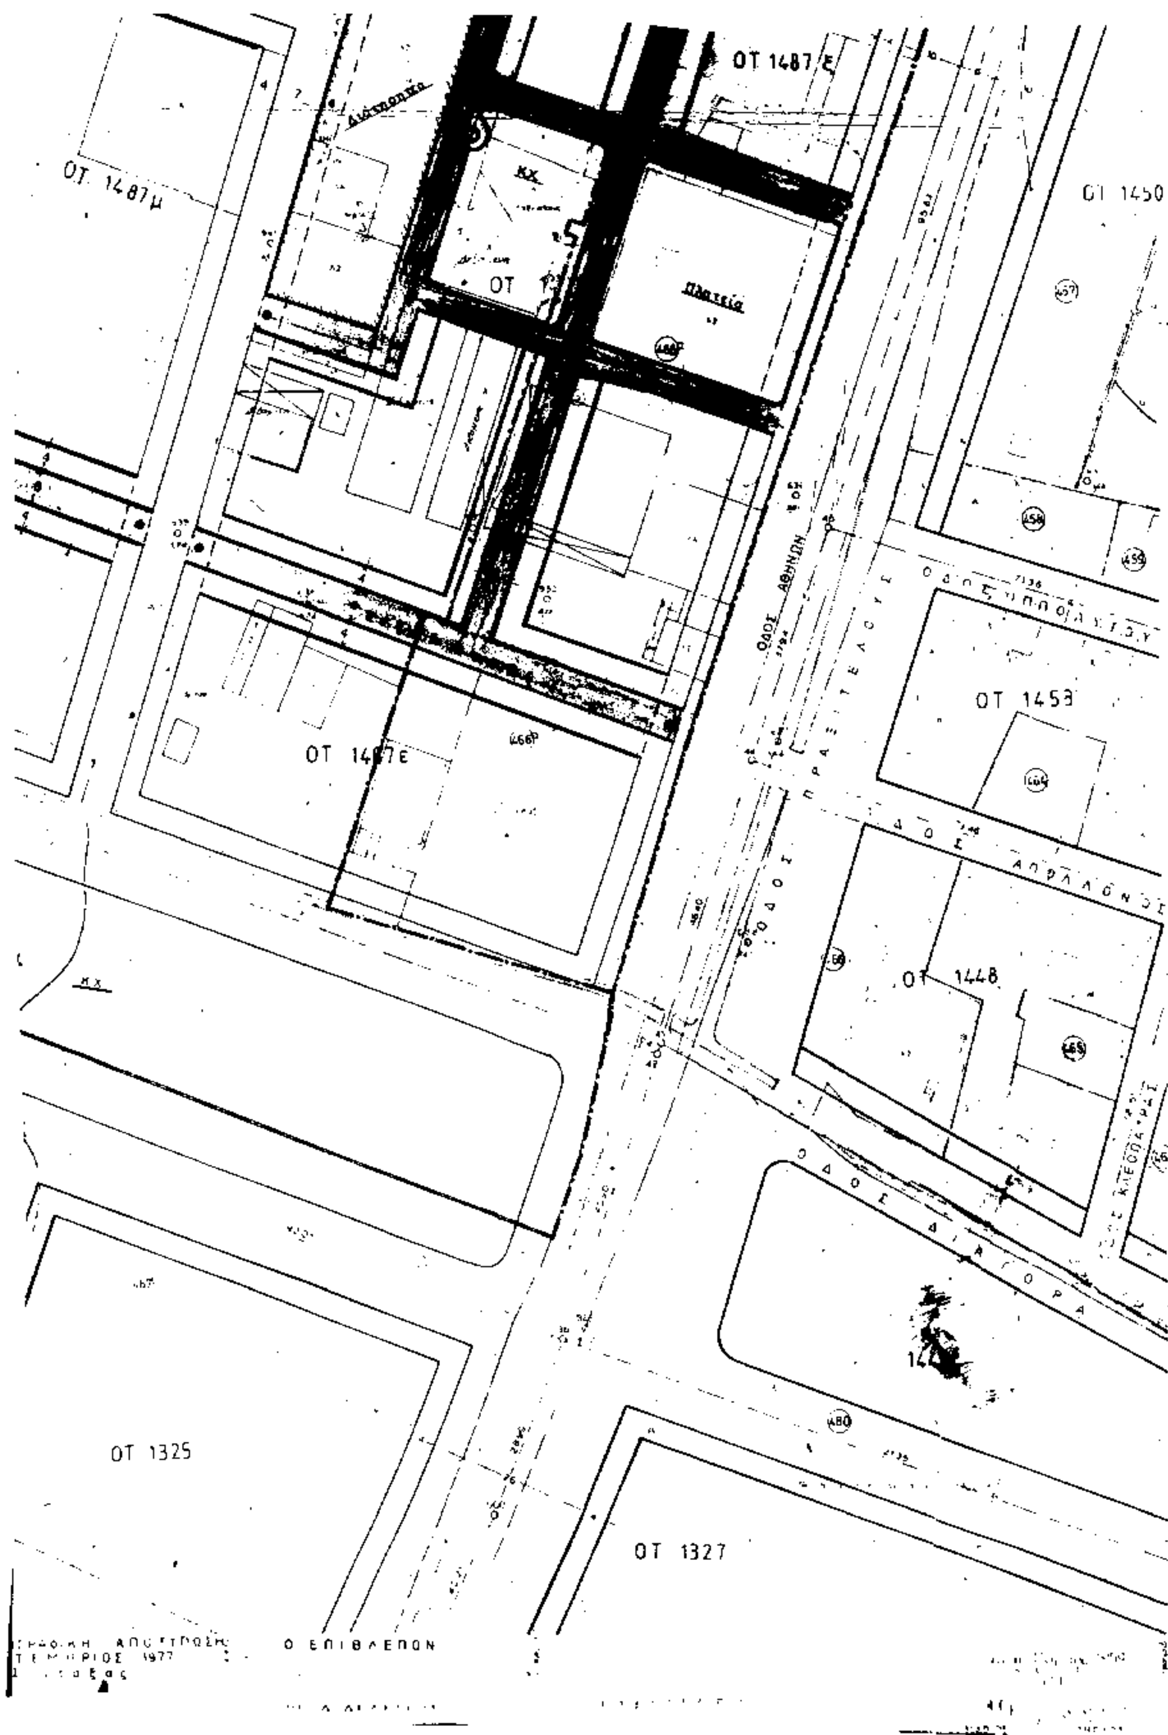
ΟΤ 1487 ε
ΟΤ 1487μ
ΟΤ 1450
Πλατεία
ΟΤ 1453
ΟΤ 1487ε
ΟΔΟΣ ΑΘΗΝΩΝ
ΟΔΟΣ ΠΡΑΞΙΤΕΛΟΥΣ
ΟΔΟΣ ΑΠΡΑΛΛΩΝΟΣ
ΟΤ 1448
ΟΔΟΣ ΑΓΟΡΑΣ
ΟΤ 1325
ΟΤ 1327
Ο ΕΠΙΘΕΩΡΩΝ

Αριθ. 556 (2)

Έγκριση τροποποίησης σχ. πόλης Τρικάλων στη θέση υφιστάμενου ιδιωτικού δρομίσκου στο Ο.Τ. Πύρρας - Έλληνος - Δευκαλίωνος και Αιόλου.

ΤΟ ΔΗΜΟΤΙΚΟ ΣΥΜΒΟΥΛΙΟ ΤΡΙΚΑΛΩΝ

Έχοντας υπόψη:

1. Το από 27.7.87 Π.Δ. (ΦΕΚ 749/Δ/10.8.87) «περί μεταβίβασης αρμοδιοτήτων τροποποιήσεων σχεδίου πόλης και πολεοδομικών εφαρμογών στο Δήμο Τρικκαίων.

2. Την εμ αρ. 2941/5.9.90 απόφαση Νομάρχη Τρικάλων (ΦΕΚ 539/Δ/11.10.90) περί έγκρισης Πολεοδομικής Μελέτης Αναθεώρησης του ρυμ. σχεδίου στην πολεοδομική ενότητα VI, X, XI...

3. Την με αριθ. 177/94 απόφαση Δημοτικού Συμβουλίου για την κατ' αρχή έγκριση τροποποίησης σχεδίου πόλης.

4. Την σύμφωνη γνωμοδότηση του Σ.Χ.Ο.Π. Ν. Τρικάλων που διατυπώνεται στο 18ο/2.11.94 πρακτικό του, αποφασίζει ομόφωνα:


Την τροποποίηση του σχεδίου πόλης Τρικάλων στο Ο.Τ. Πύρρας - Έλληνος - Δευκαλίωνος και Αιόλου στη θέση του υφιστάμενου ιδιωτικού δρομίσκου, όπως φαίνεται στο τοπογραφικό διάγραμμα που συντάχθηκε και θεωρήθηκε από την Τεχνική Υπηρεσία του Δήμου.

Βεβαιώνει όπως μετά την δημοσίευση της παρούσας απόφασης ακριβές αντίγραφο του πρωτοτύπου διαγράμματος θα αναρτηθεί στο Δημαρχιακό κατάστημα για δέκα πέντε (15) ημέρες και ότι με την παρούσα τροποποίηση δεν προκαλείται δαπάνη σε βάρος του προϋπολογισμού του Δήμου Τρικκαίων.


Η παρούσα να δημοσιευθεί στην Εφημερίδα της Κυβερνήσεως.

Τρίκαλα, 14 Φεβρουαρίου 1995

Ο Δήμαρχος
Κ. ΠΑΠΑΣΤΕΡΓΙΟΥ

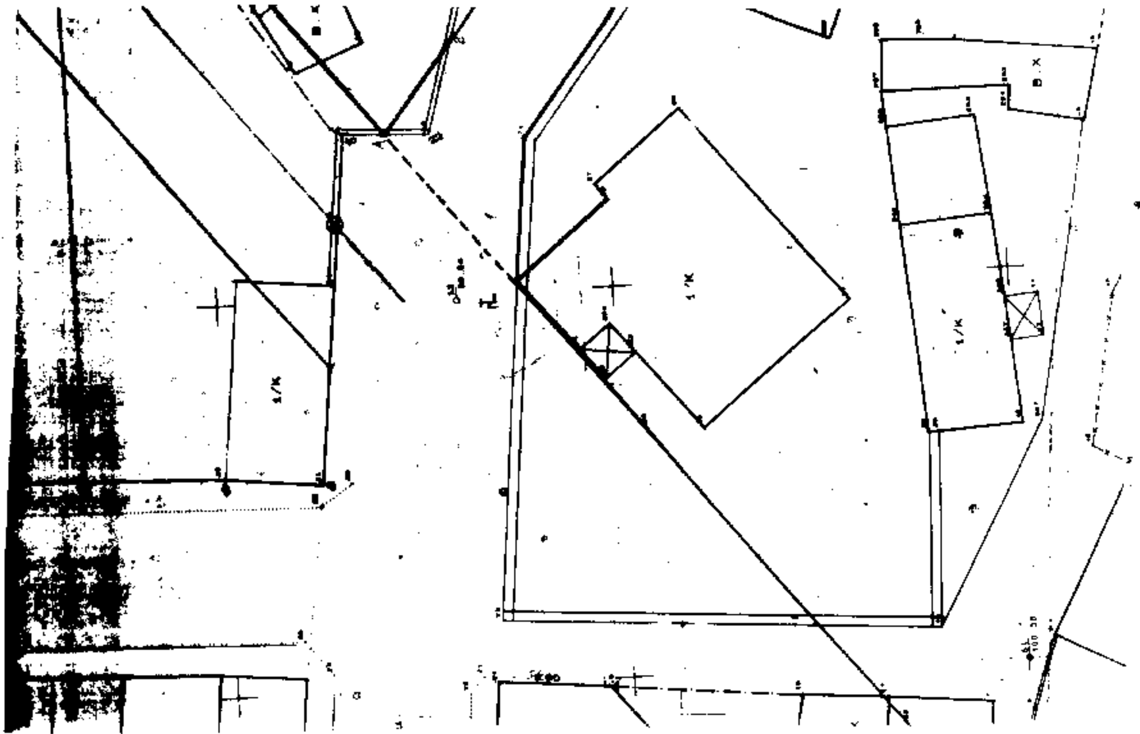

ΑΚΡΙΒΕΣ ΑΝΤΙΓΡΑΦΟ
ΑΠΟ ΤΟ ΣΧΕΔΙΟ ΠΟΛΗΣ
ΚΛΙΜΑΚΑ 1:1000

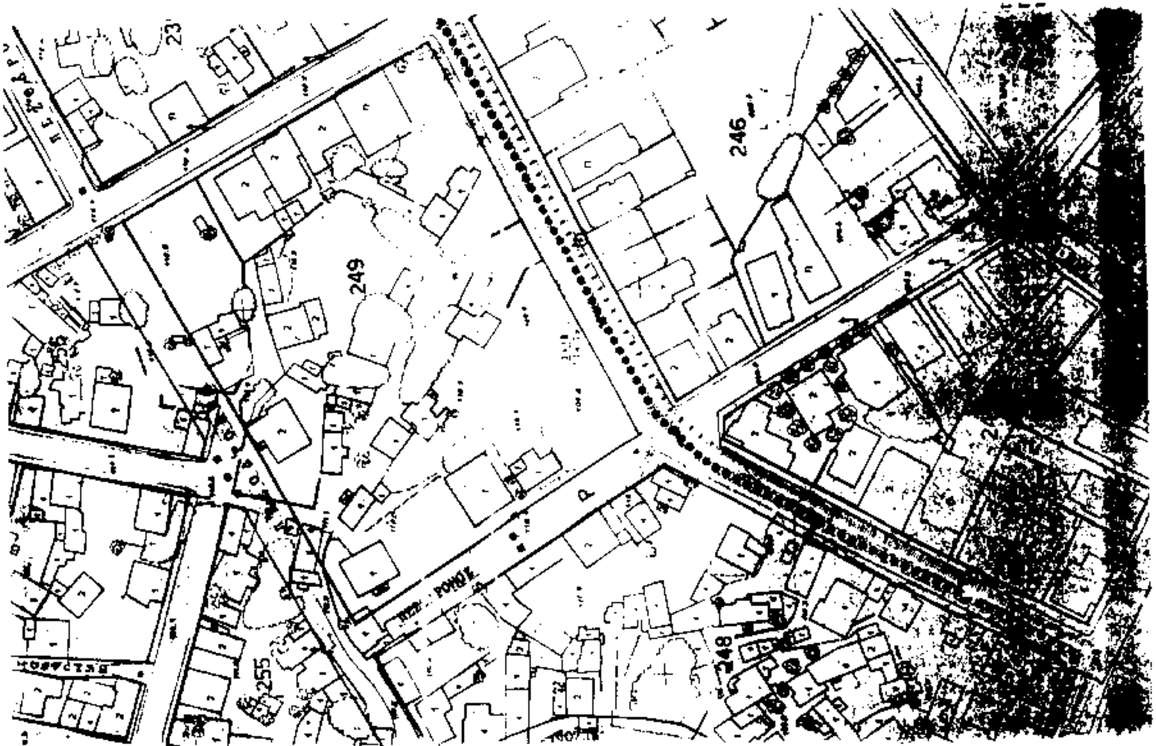

ΔΗΜΟΣ ΤΡΙΚΚΑΙΩΝ
ΔΙΕΥΘΥΝΣΗ ΤΕΧΝΙΚΩΝ ΥΠΗΡΕΣΙΩΝ
ΤΜΗΜΑ ΠΟΛΕΟΔΟΜΙΑΣ & ΣΧΕΔΙΟΥ ΠΟΛΗΣ

ΤΡΟΠΟΠΟΙΗΣΗ ΣΧΕΔΙΟΥ ΠΟΛΗΣ
ΑΝΑΓΝΩΡΙΣΗ ΥΦΙΣΤΑΜΕΝΟΥ ΙΔΙΩΤΙΚΟΥ ΔΡΟΜΟΥ ΣΕ ΔΗΜΟΤΙΚΟ ΠΕΖΟΔΡΟΜΟ
& ΜΕΡΙΚΗ ΕΠΙΒΟΛΗ ΡΥΜΟΤΟΜΙΑΣ
Ο.Τ. ΠΥΡΡΑΣ - ΕΛΛΗΝΟΣ - ΔΕΥΚΑΛΙΩΝΟΣ - ΑΙΟΛΟΥ



ΕΠΙΚΡΑΤΟΥΝ ΔΙΑΤΑΓΜΑΤΑ ΡΥΜΟΤΟΜΙΑΣ
1. Β.Δ. 2.8.37 (ΦΕΚ 12.8.37)
2. ΑΠ. ΝΟΜΑΡΧΗ 2941/5.9.90 (ΦΕΚ 539/Δ/90)

ΟΡΙΑ ΑΡΤΙΟΤΗΤΑΣ	πρόσωπο	εμβαδό
κατά κανόνα	10 μ	200 μ²
κατά παρέκκλιση	8 μ	150 μ² προ 5.1.60

ΚΛΙΜΑΚΑ 1:200

——— Οικοδομική γραμμή
– – – Καταργούμενη οικοδομική γραμμή

ΤΡΙΚΑΛΑ ΙΟΥΝΙΟΣ 1994
ΣΥΝΕΤΑΞΕ

Πισιώνα Ζωή
Τοπογράφος Μηχ/κός

